
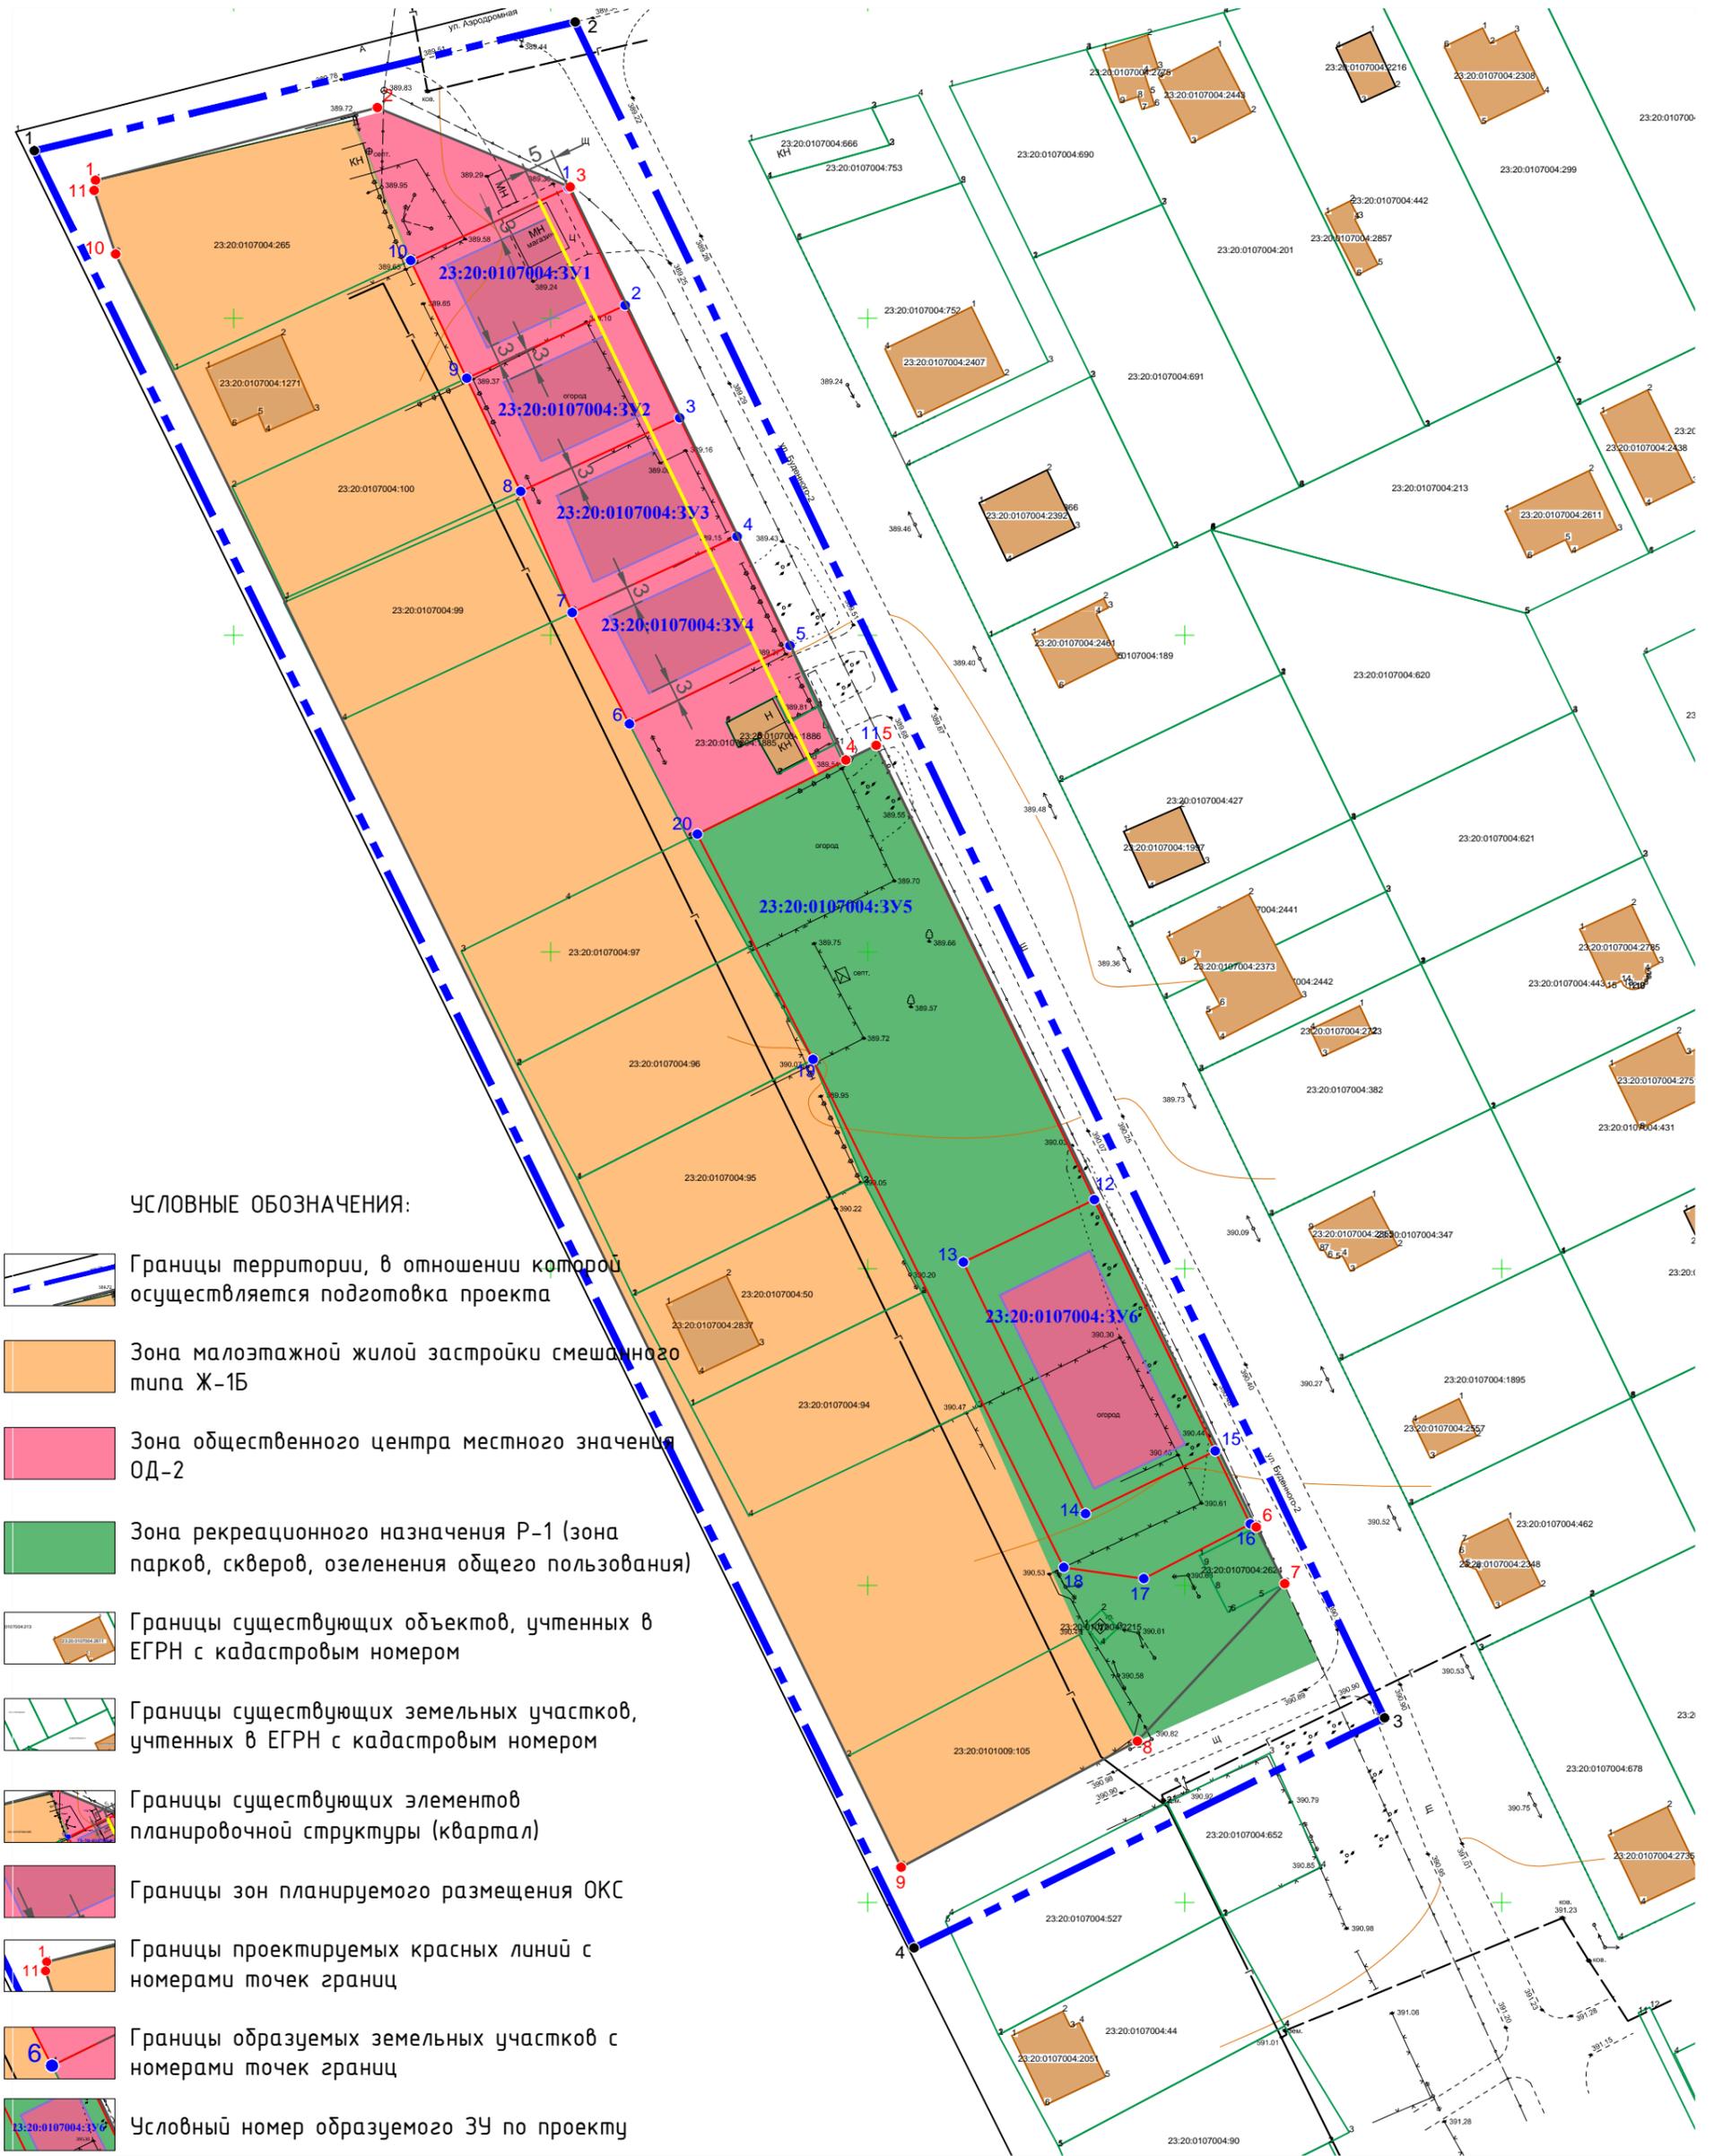


Чертеж планировки территории, М 1:1000

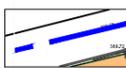

УСЛОВНЫЕ ОБОЗНАЧЕНИЯ:

-  Границы территории, в отношении которой осуществляется подготовка проекта
-  Зона малоэтажной жилой застройки смешанного типа Ж-1Б
-  Зона общественного центра местного значения ОД-2
-  Зона рекреационного назначения Р-1 (зона парков, скверов, озеленения общего пользования)
-  Границы существующих объектов, учтенных в ЕГРН с кадастровым номером
-  Границы существующих земельных участков, учтенных в ЕГРН с кадастровым номером
-  Границы существующих элементов планировочной структуры (квартал)
-  Границы зон планируемого размещения ОКС
-  Границы проектируемых красных линий с номерами точек границ
-  Границы образуемых земельных участков с номерами точек границ
-  Условный номер образуемого ЗУ по проекту
-  Линия застройки

ПРИМЕЧАНИЕ:

Сведения о характерных точках границ образуемых земельных участков на листе ПМТ-4. Координаты характерных точек границ территории, в отношении которой утвержден проект межевания на листе ПМТ-4. Каталог координат характерных точек границ проектируемых красных линий приведен в пояснительной записке проекта планировки территории на стр.9 в таблице 3.

					
Изм.	Кол. уч.	Лист	№ док.	Проб.	Дата
					2020
Начальник	Г.В.Яерова				
Разраб.	Т.М.Холодова				

ДОГОВОР №20/19-90 от 20.11.2019

ПРОЕКТ ПЛАНИРОВКИ, ПРОЕКТ МЕЖЕВАНИЯ ЧАСТИ ЗАСТРОЕННОГО КВАРТАЛА

Адрес: Краснодарский край, Мостовской район, пгт Мостовской, ул.Буденного - 2 (ограниченного улицами Аэродромная и Энергетиков)	Стадия	Лист	Листов
	ППТ	1	5

Чертеж планировки территории, М 1:1000

ГБУ КК "Крайтехнинвентаризация - Краевое БТИ" отдел по Мостовскому району

Формат А3

Согласовано

Взам. инв. №

Подпись и дата

Инв. № подл.